




SANTA POLA - (ALICANTE)

Modelo **BELLAVISTA-RUBI**

Vivienda.....	86,20 m ²
Terraza.....	17,30 m ²
Solarium (Aprox.).....	35,00 m ²
Escalera acceso a solarium	6,40 m ²
(Parcela Hasta 300 m ²)	
Total superficie privativa.....	144,90 m²

Plano conforme a proyecto básico, sujeto a las necesidades de modificación del proyecto de ejecución y/o exigencias municipales.

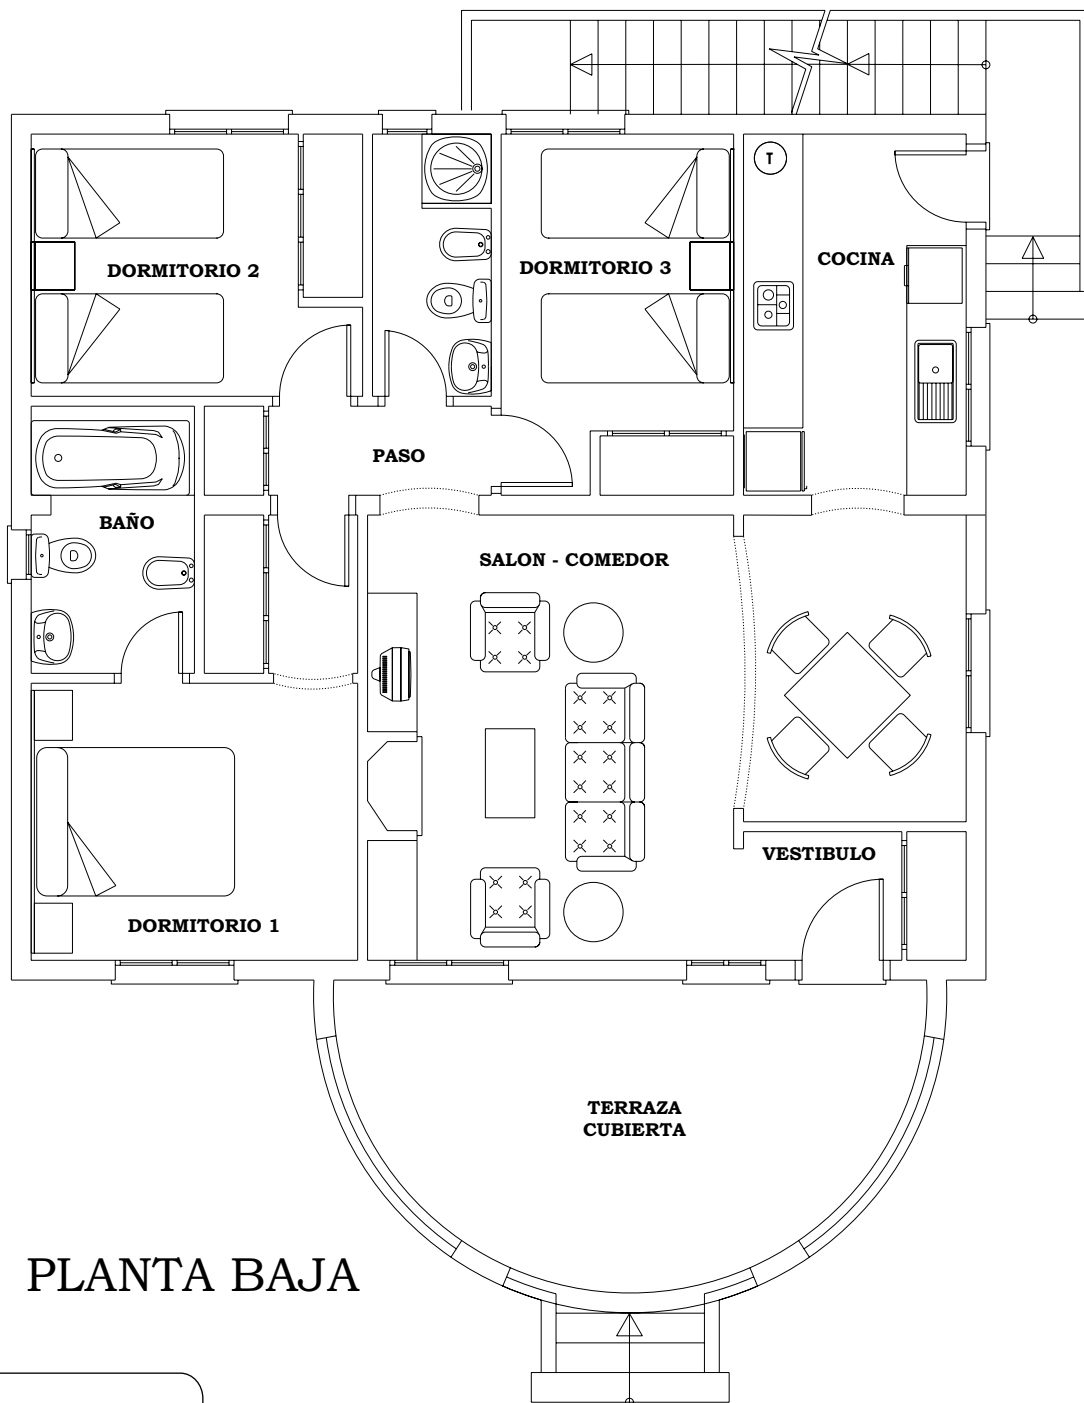

PLANTA BAJA

V.B.
FECHA:
DEP. TECNICO



REV. 01 26/02/04




SANTA POLA - (ALICANTE)

Modelo **BELLAVISTA-RUBI**

Vivienda.....	86,20 m ²
Terraza.....	17,30 m ²
Solarium (Aprox.).....	35,00 m ²
Escalera acceso a solarium	6,40 m ²
(Parcela Hasta 300 m ²)	
Total superficie privativa.....	144,90 m²

Plano conforme a proyecto básico, sujeto a las necesidades de modificación del proyecto de ejecución y/o exigencias municipales.

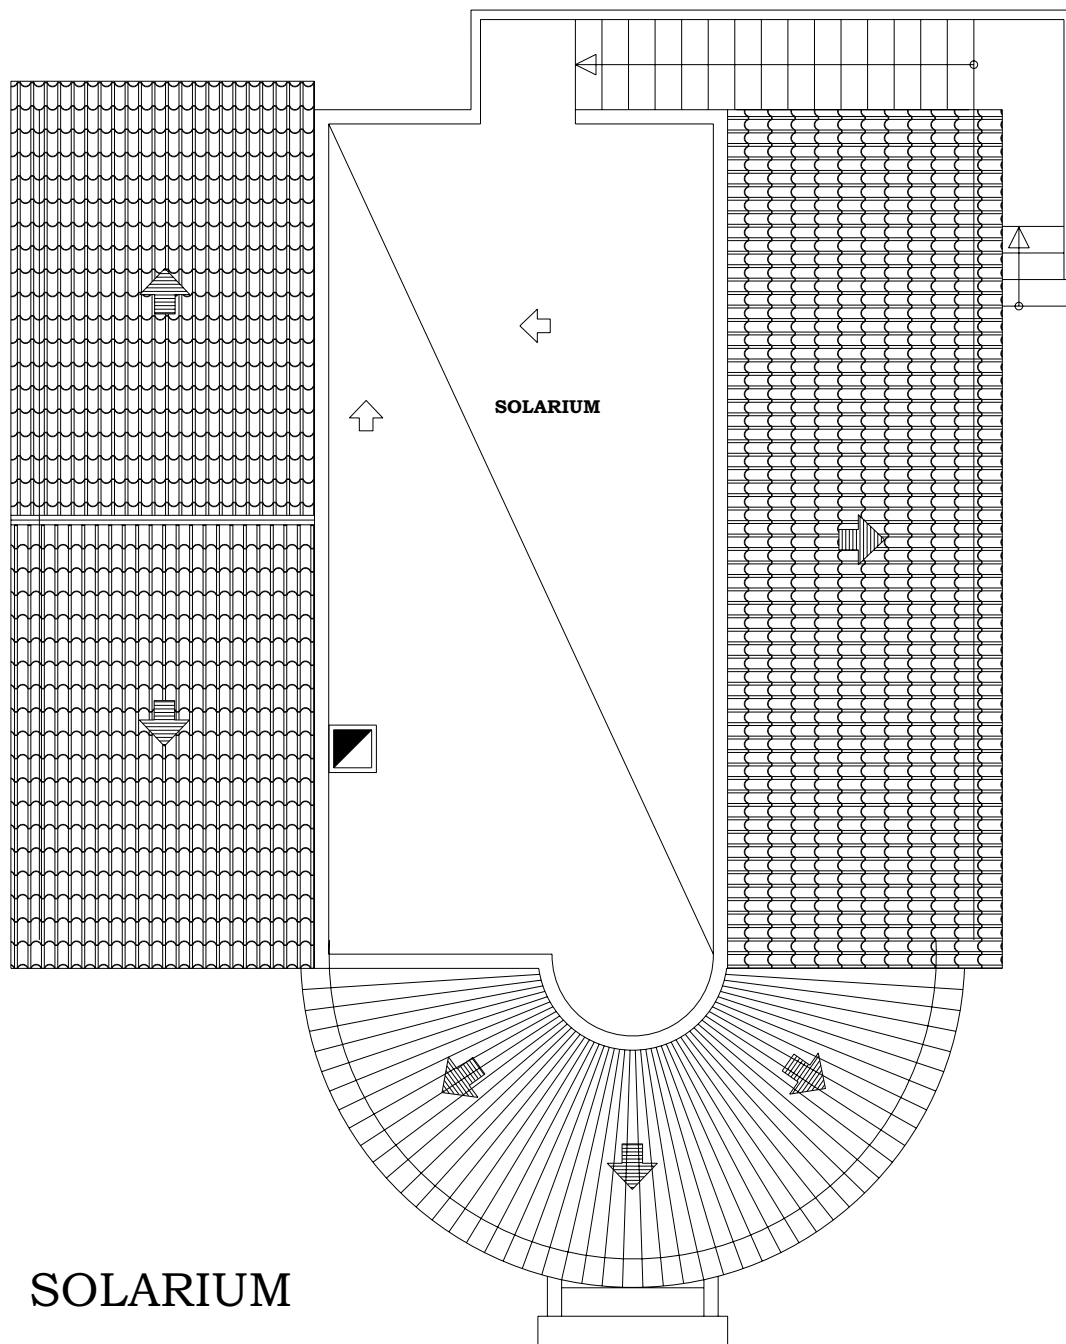

V.B
FECHA:
DEP. TECNICO



REV. 01 26/02/04