




ATALAYA DE MOJÁCAR

MOJÁCAR | ALMERÍA

APARTAMENTO TIPO DE DOS DORMITORIOS

TWO BEDROOM FLAT

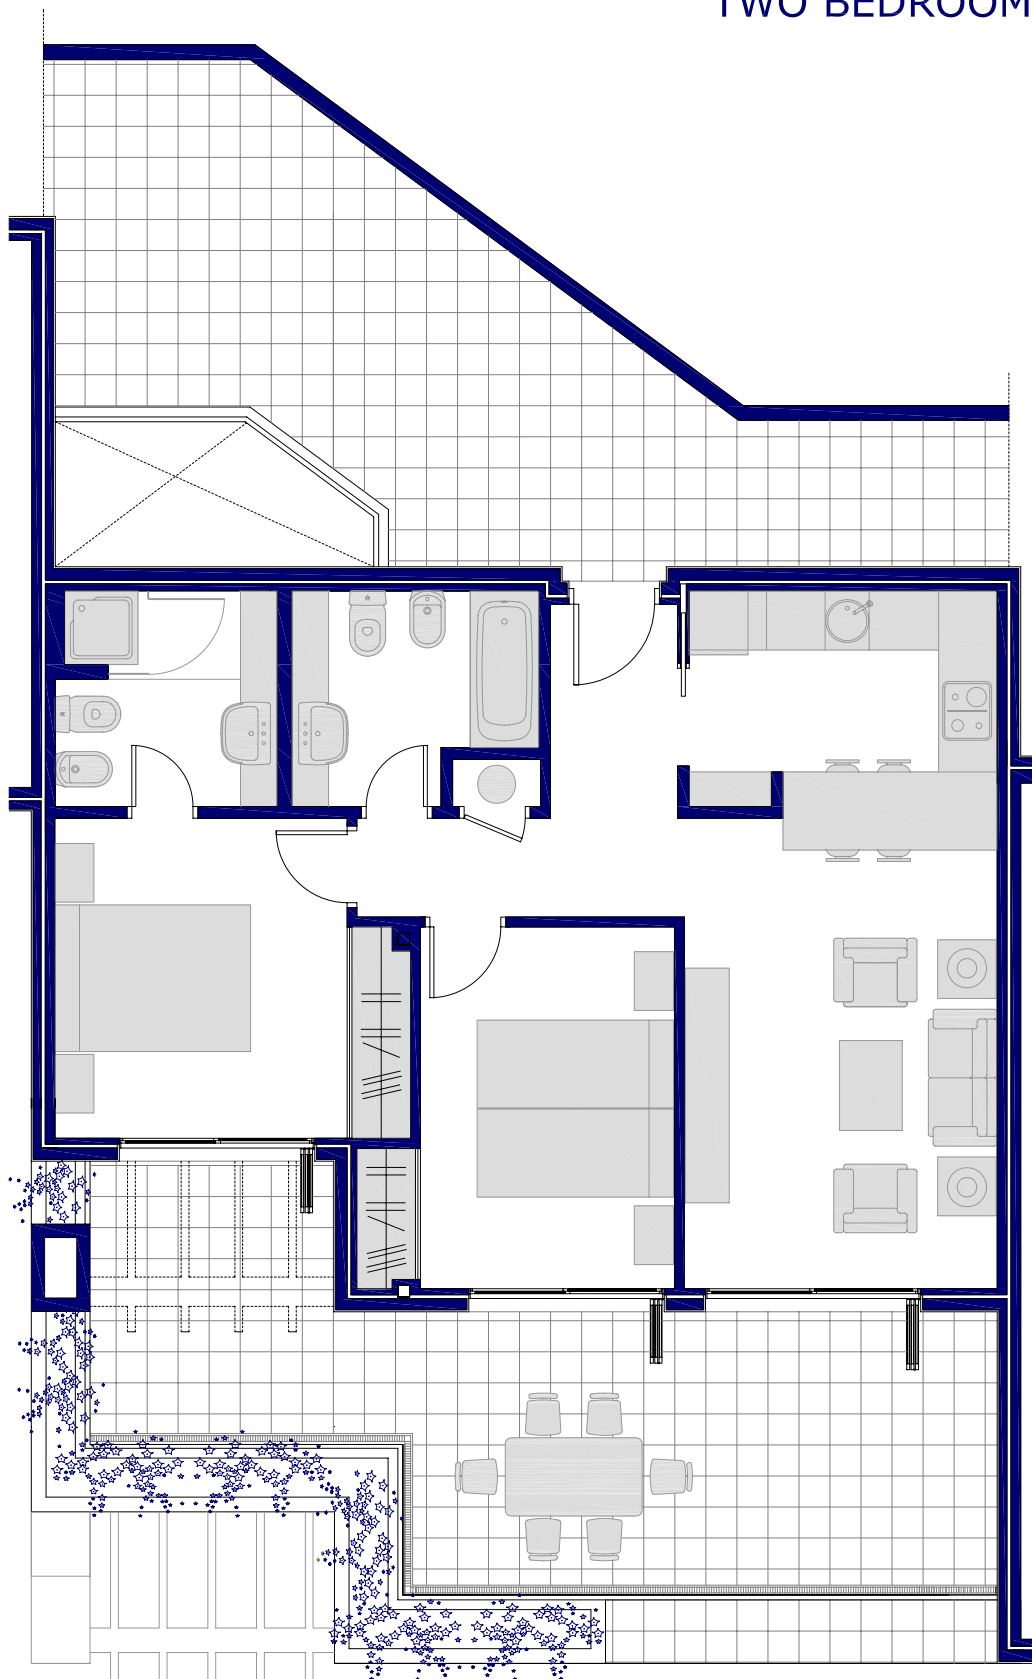

LA SUPERFICIE DE LA TERRAZA DEPENDERÁ DE LA SITUACIÓN DE LA VIVIENDA.
LA INFORMACIÓN AQUÍ SUMINISTRADA ES MERAMENTE ORIENTATIVA, LA DIRECCIÓN DE OBRA SE RESERVA EL DERECHO A REALIZAR CUANTOS CAMBIOS ESTIME OPORTUNO, SIN POR ELLO REDUCIR LA CALIDAD DE LA EDIFICACIÓN.